



LEGENDA:

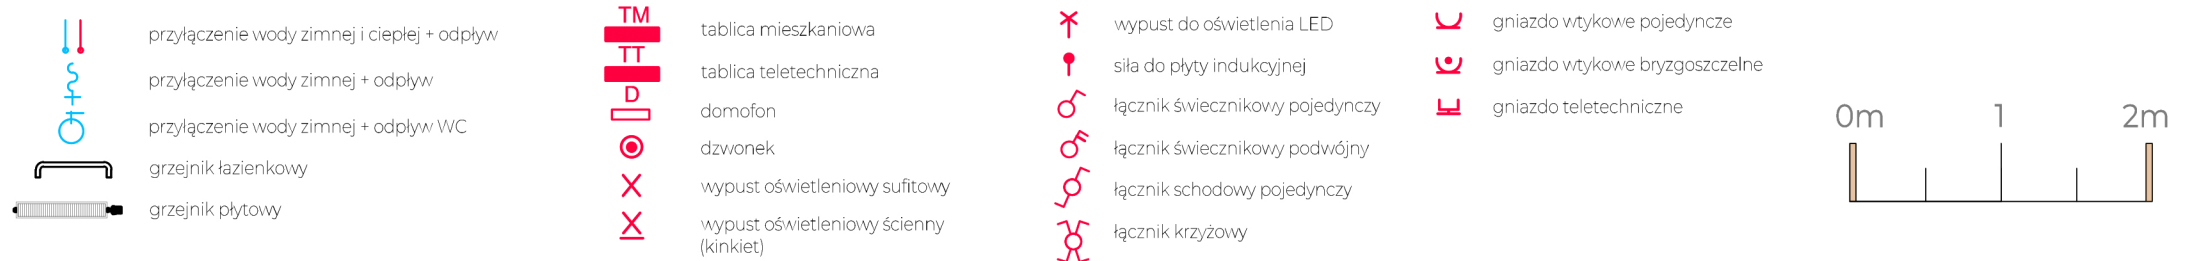

MIESZKANIE M.03

1 PIĘTRO

4 POKOJE

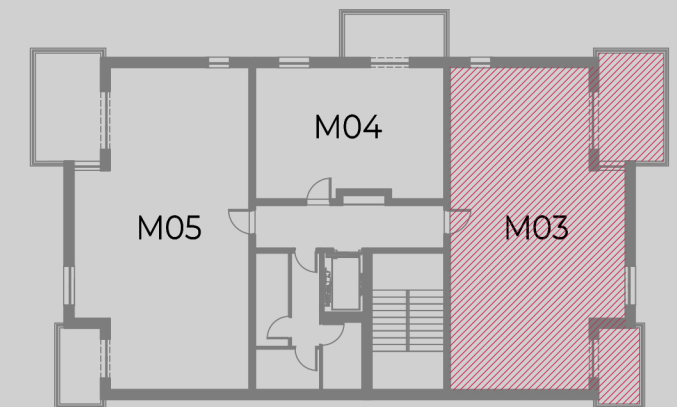

1	Przedpokój	3,29 m ²
2	Komunikacja	8,08 m ²
3	Toaleta	2,06 m ²
4	Pokój z aneksem kuchennym	24,17 m ²
5	Pokój	12,49 m ²
6	Pokój	12,17 m ²
7	Pokój	11,33 m ²
8	Garderoba	5,04 m ²
9	Łazienka	4,34 m ²

Całkowita powierzchnia mieszkania **82,97 m²**

10	Balkon	12,13 m ²
11	Balkon	5,35 m ²
Powierzchnia ścian możliwych do demontażu		1,90 m ²

UWAGA:

- 1) Karta sprzedażowa wykonana na podstawie projektu budowlanego. Wymiary pomieszczeń, lokalizacja szachtów instalacyjnych oraz przyborów sanitarnych mogą ulec zmianie w toku budowy.
- 2) Rysunek przedstawia przykładowe aranżacje wnętrz. Zakup i montaż osprzętu sanitarnego, sprzętu AGD i RTV, mebli oraz elementów wykończenia podłóg - po stronie Klienta.
- 3) Powierzchnia liczona jest w świetle pionowych przegród w stanie wykończonym, przy uwzględnieniu tynków i okładzin o grubości 1,5 cm, na poziomie podłogi, bez uwzględnienia listew przypodłogowych i progów.
- 4) Do obliczenia powierzchni użytkowej mieszkania zastosowano normę PN-ISO 9836:1997.

1:50

H pomieszczeń = 255 cm